

会签专业		签名日期								
QYLP05 说明: 1.除隔膜阀无需卡套式终端接头,其余气动蝶阀均要2个接头. 2.除隔膜阀只需一根φ8的气管,其余气动蝶阀均要2根φ8的气管,用//加以标示.										
6	电磁阀箱	主气源管G3/4(M),φ8穿板活套	个	1						
5	插焊式直通螺纹终端接头	一端插焊,一端G3/4(F),304SS	个	1	带垫片					
4	电磁阀		个	9	9个两位三通					
3	卡套式直通螺纹终端接头	φ8转G1/4(M),304SS	个	0						
2	不锈钢管	φ8X1,304SS	米	54	9X6					
1	不锈钢管	DN20,厚度1.5mm,304SS	米	6						
序号	设备名称	型号及规格	单位	数量	备注					
					腾龙芳烃PX项目水处理工程					
					其他电磁阀箱气路图05					
					博天环境集团股份有限公司					
1	竣工	郭兆强 2012. 07. 06	陈凯麟 2012. 07. 06	罗振鲲 2012. 07. 06						
版次	说 明	设计/日期	校核/日期	审核/日期	图号	53-1A-DW-0460				
					比例		阶段	竣工	项目号	3515




- | | | | | | | | | | | |
|----|-------------|----------------------|-------------------|-------------------|--|---------------|--------|----|-----|------|
| 6 | 电磁阀箱 | 主气源管G3/4(M),φ8穿板活套 | | | 个 | 1 | | | | |
| 5 | 插焊式直通螺纹终端接头 | 一端插焊,一端G3/4(F),304SS | | | 个 | 1 | 带垫片 | | | |
| 4 | 电磁阀 | | | | 个 | 9 | 9个两位三通 | | | |
| 3 | 卡套式直通螺纹终端接头 | φ8转G1/4(M),304SS | | | 个 | 0 | | | | |
| 2 | 不锈钢管 | φ8X1,304SS | | | 米 | 54 | 9X6 | | | |
| 1 | 不锈钢管 | DN20,厚度1.5mm,304SS | | | 米 | 6 | | | | |
| 序号 | 设备名称 | 型号及规格 | | | 单位 | 数量 | 备注 | | | |
| | | | | | 腾龙芳烃PX项目水处理工程 | | | | | |
| | | | | | 其他电磁阀箱气路图06 | | | | | |
| | | | | |  博天环境集团股份有限公司 | | | | | |
| 1 | 竣工 | 郭兆强
2012.07.06 | 陈凯麟
2012.07.06 | 罗振鲲
2012.07.06 | | | | | | |
| 版次 | 说 明 | 设计/日期 | 校核/日期 | 审核/日期 | 图号 | 53-1A-DW-0461 | | | | |
| | | | | | 比例 | | 阶段 | 竣工 | 项目号 | 3515 |

会签专业	签名	日期												

会签专业		签名日期											

专业	签名
会签	日期

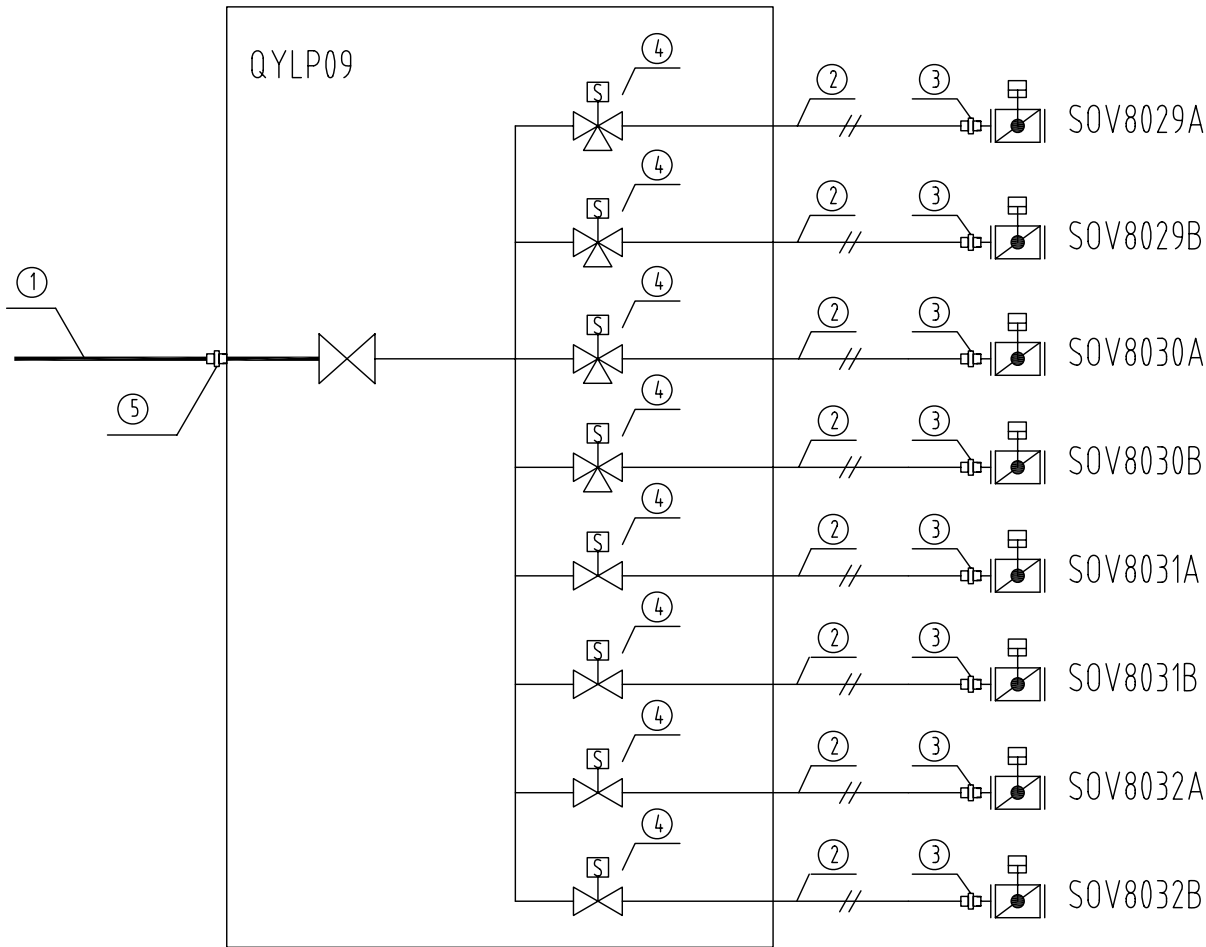

说明:

1.除隔膜阀无需卡套式终端接头,其余气动蝶阀均要2个接头.

2.除隔膜阀只需一根 $\phi 8$ 的气管,其余气动蝶阀均要2根 $\phi 8$ 的气管,用 // 加以标示.

6	电磁阀箱	主气源管G3/4(M), $\phi 8$ 穿板活套	个	1	
5	插焊式直通螺纹终端接头	一端插焊,一端G3/4(F),304SS	个	1	带垫片
4	电磁阀		个	8	4个三位五通,4个两位三通
3	卡套式直通螺纹终端接头	$\phi 8$ 转G1/4(M),304SS	个	16	2X8,带垫片
2	不锈钢管	$\phi 8 \times 1, 304SS$	米	112	(2X8)X7
1	不锈钢管	DN20,厚度1.5mm,304SS	米	6	
序号	设备名称	型号及规格	单位	数量	备注
腾龙芳烃PX项目水处理工程					
其他电磁阀箱气路图09					
 博天环境集团股份有限公司					
1	竣工	郭兆强 2012. 07. 06	陈凯麟 2012. 07. 06	罗振鲲 2012. 07. 06	
版次	说 明	设计/日期	校核/日期	审核/日期	图号
					53-1A-DW-0464
					比例
					阶段
					竣工
					项目号
					3515